LANDGATE COPY OF ORIGINAL NOT TO SCALE 09/07/2026 09:55 AM Request number: 70091207

www.landgate.wa.gov.au

PLAN 1061 (1)

2 SHEETS

PT SWAN LOC. 16

CORR. 109 - 95
F.B. 597
INDEX PLAN 6993 PERTH 2000 22.32
C/T 51-41 " " 22.31 27 . 3 . 95
NOW 67-122 " " 21-31
NOW 89-66

P 001061 F 01

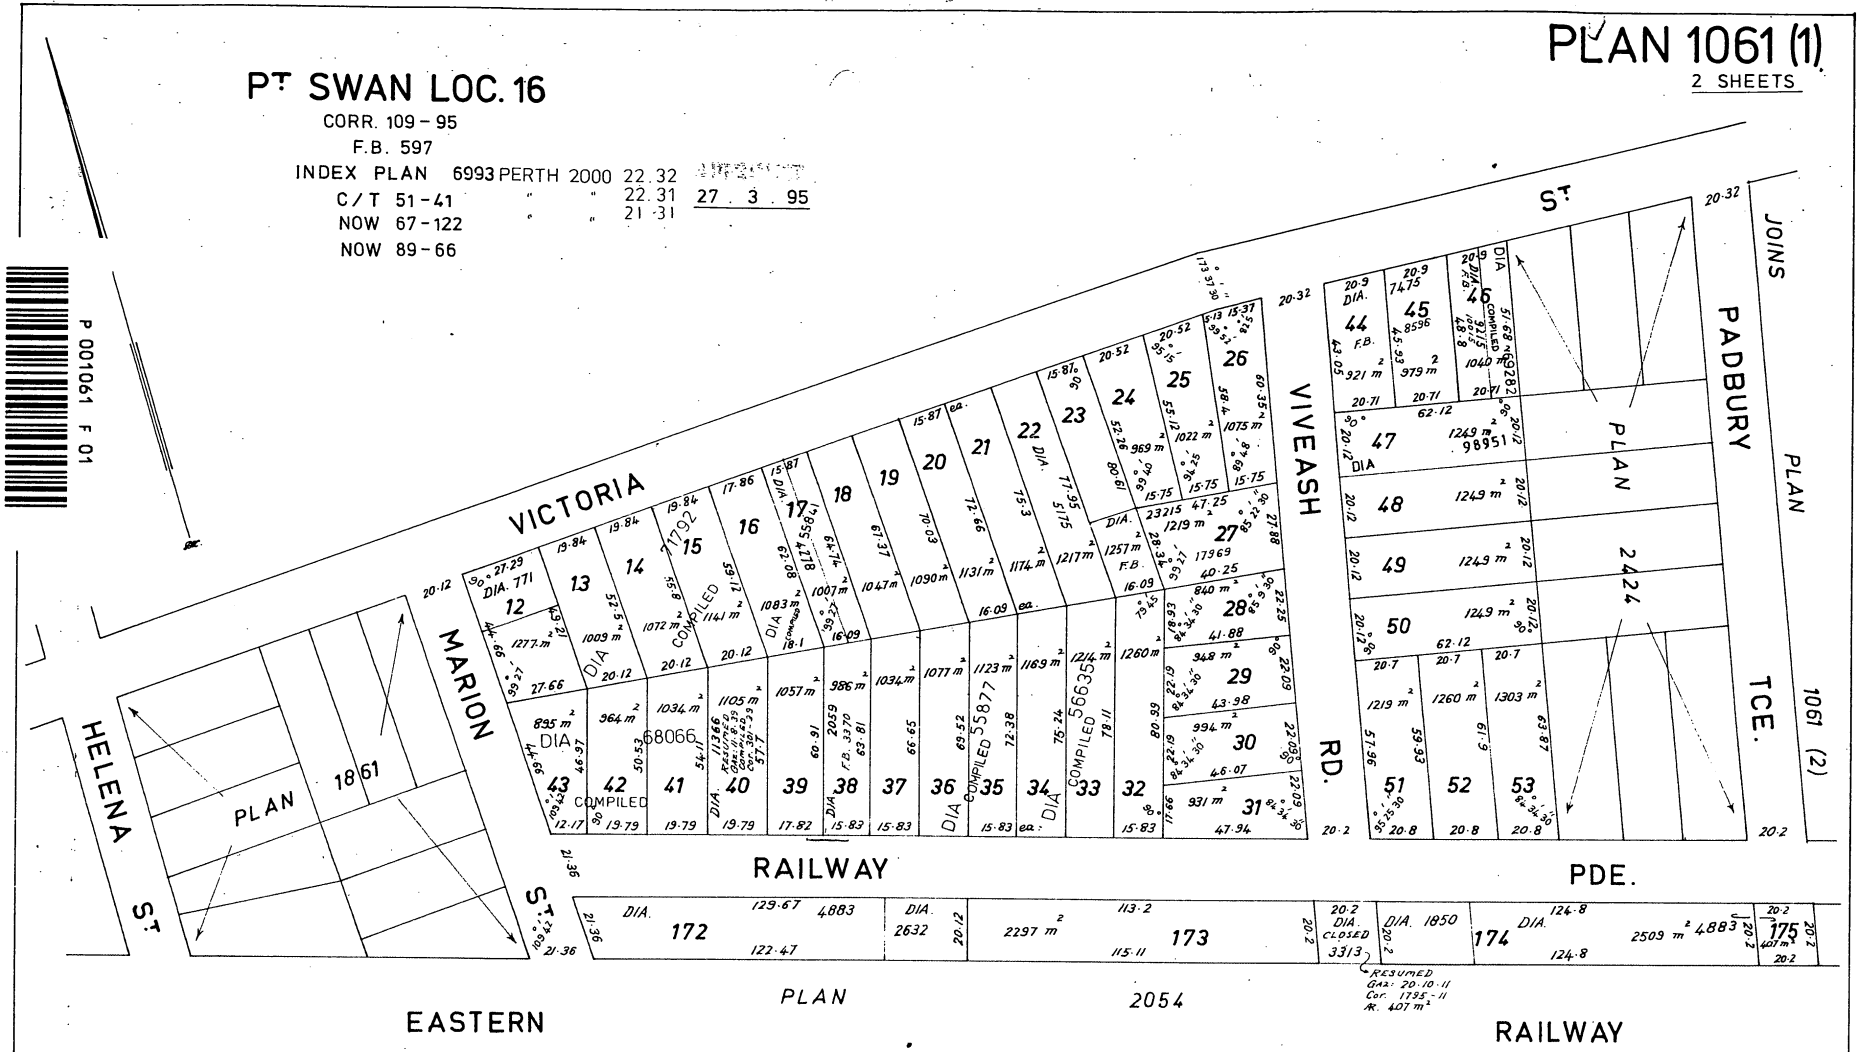

PLAN 1061(1)
2 SHEETS

LANDGATE COPY OF ORIGINAL NOT TO SCALE 09/07/2026 09:55 AM Request number: 70091207

www.landgate.wa.gov.au

P 001061 F 02

PT SWAN LOC. 16

CORR. 109 – 95
F.B., 597
INDEX PLAN ~~6993~~ PERTH 2000. 22. 32
" " 22. 31
C/T 51 – 41
NOW 67 – 122
NOW 89 – 66

27 . 3 . 95

PLAN 1061 (2)

2 SHEETS

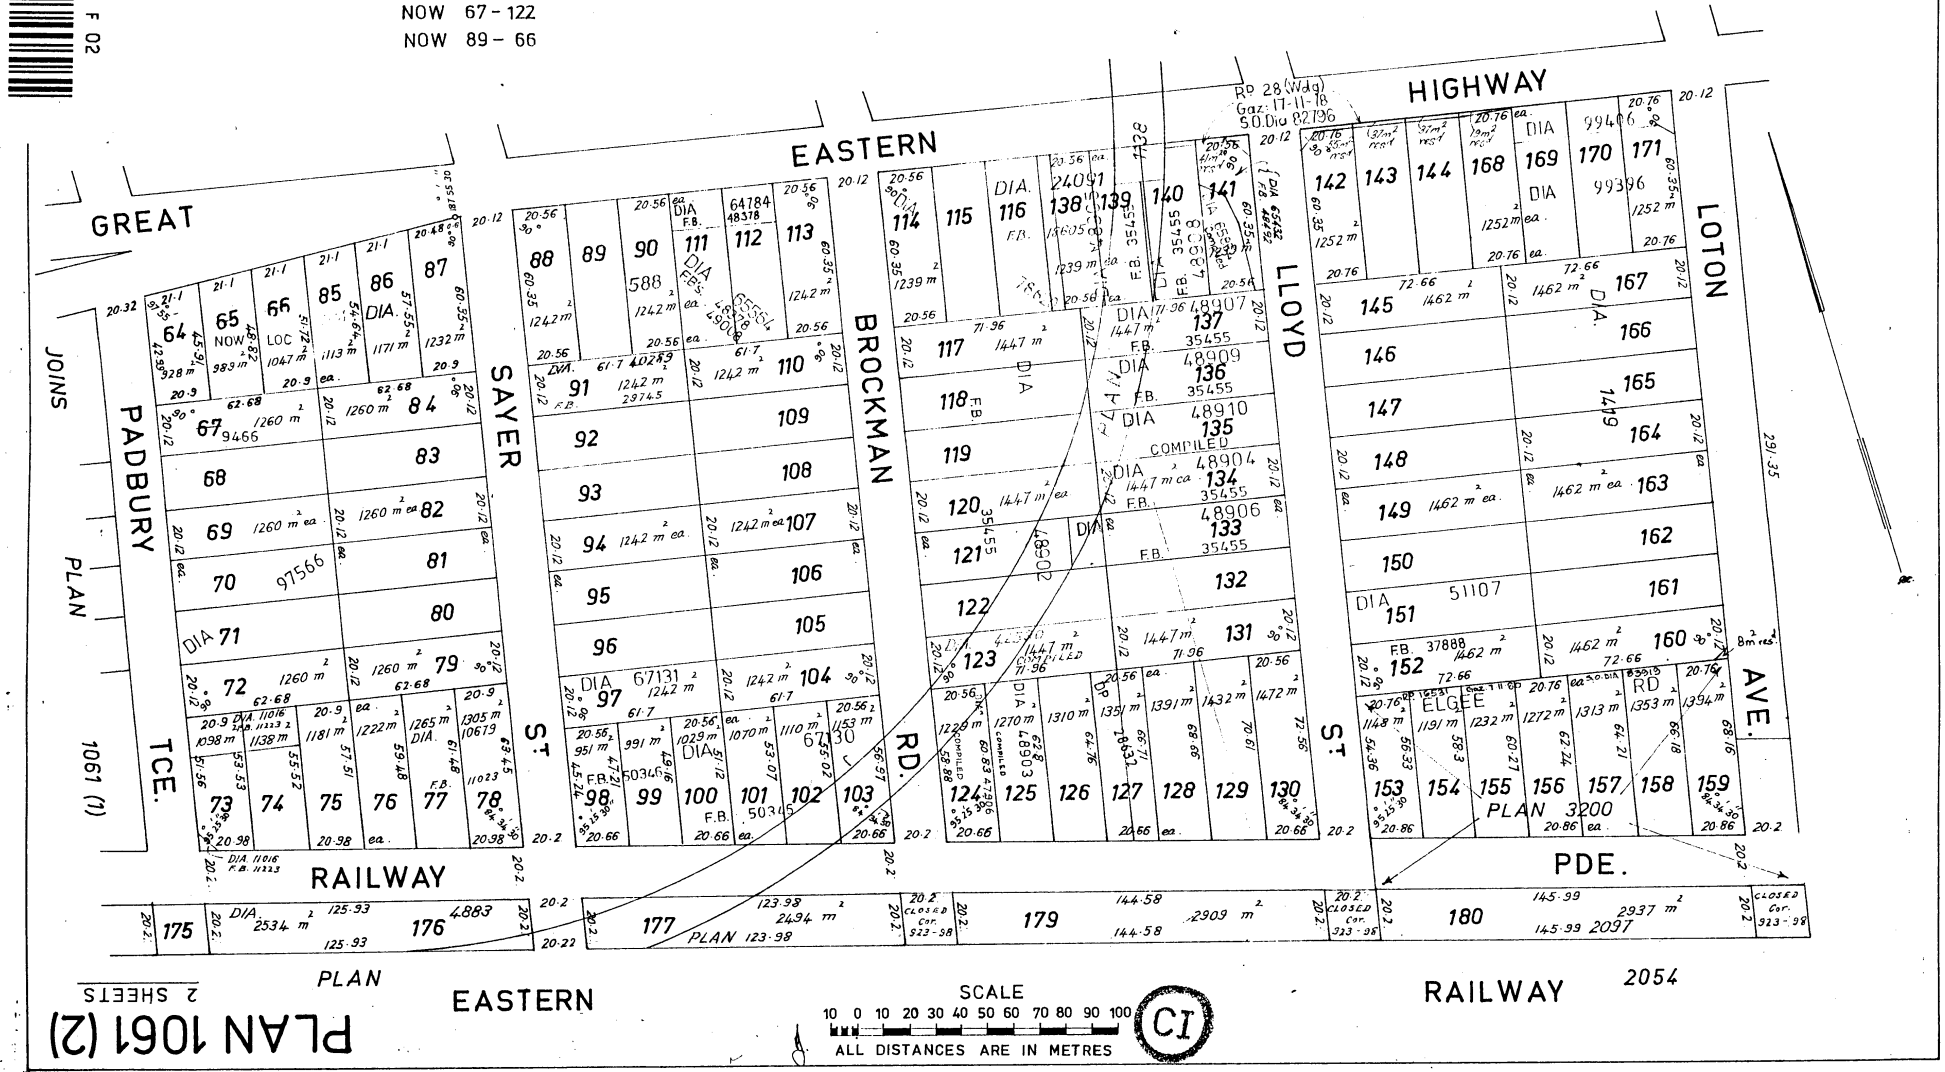

PLAN 1061 (2)
2 SHEETS
PLAN EASTERN RAILWAY 2054

Landgate